

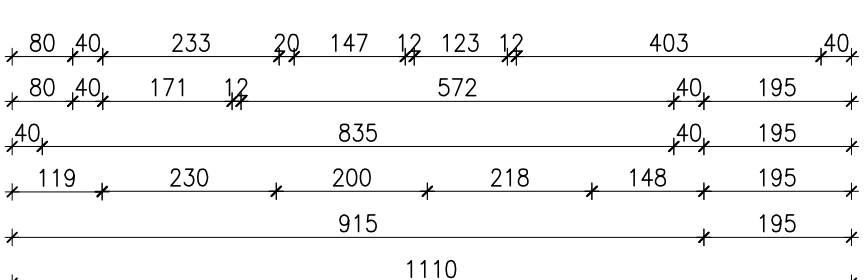
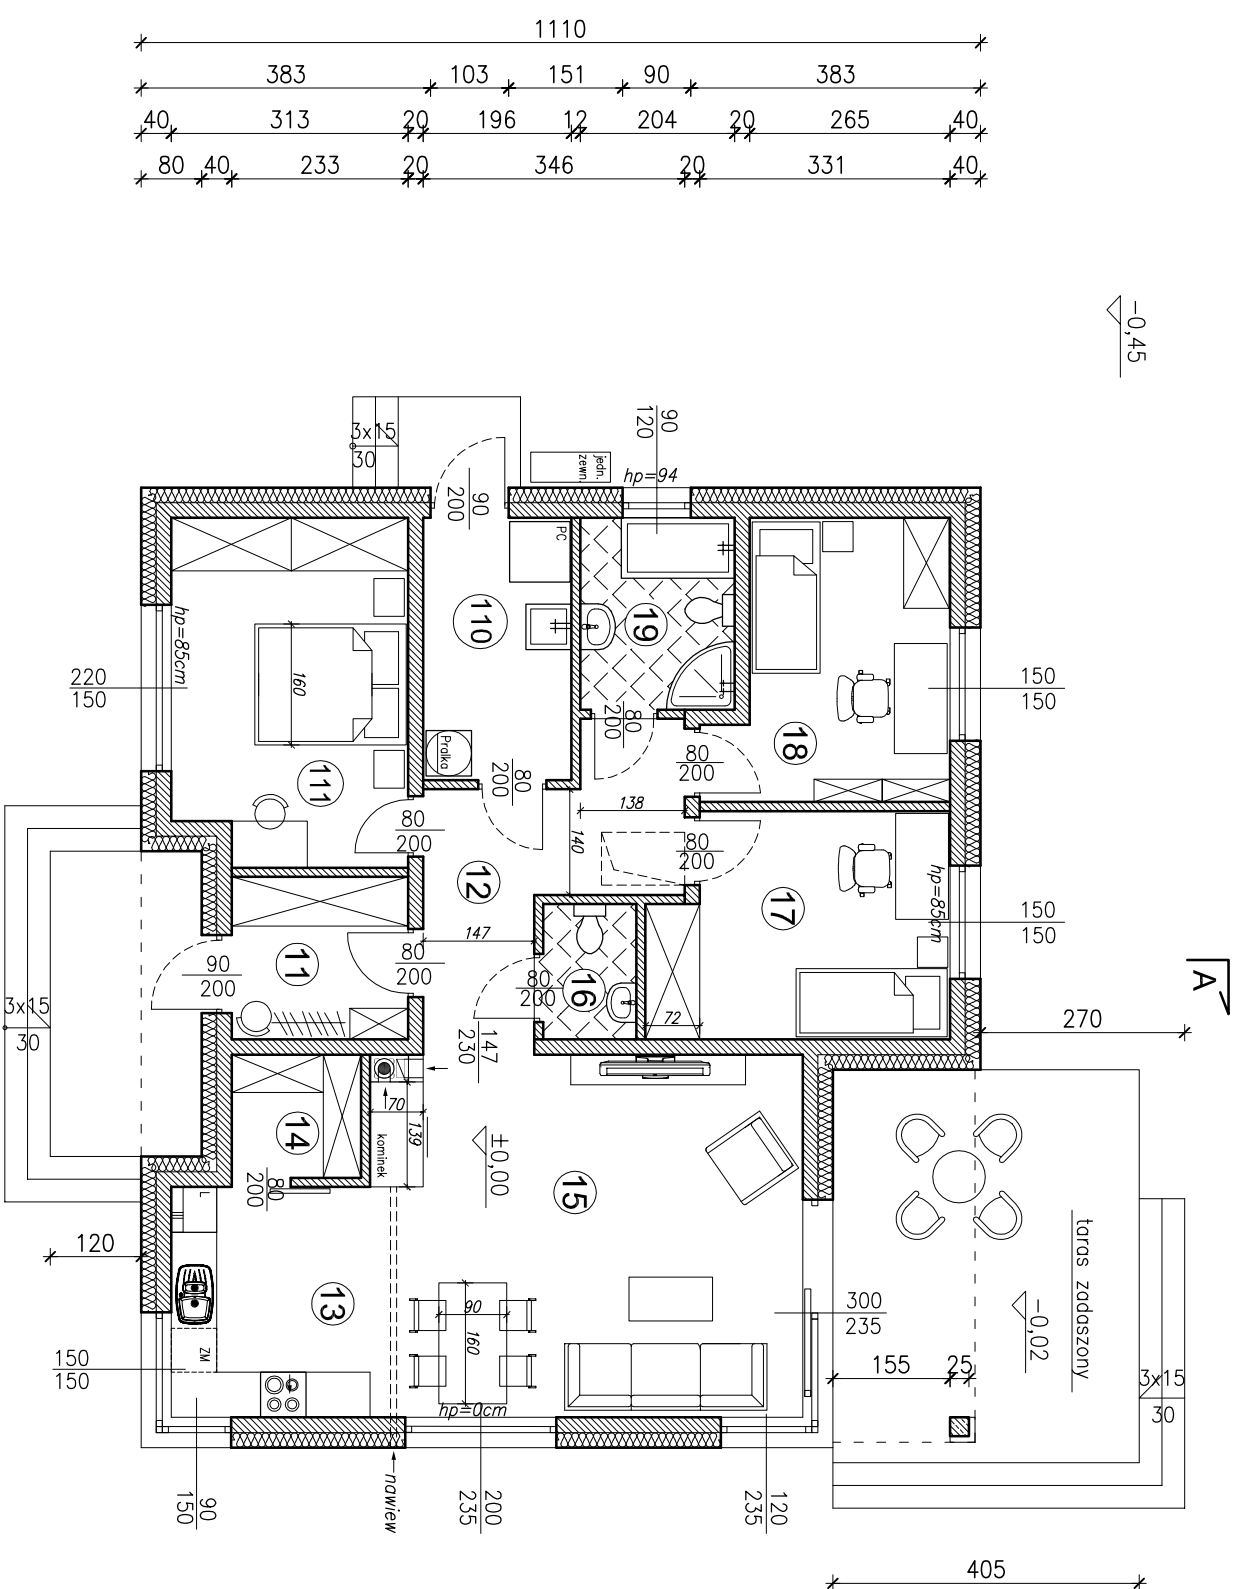


# PARTER

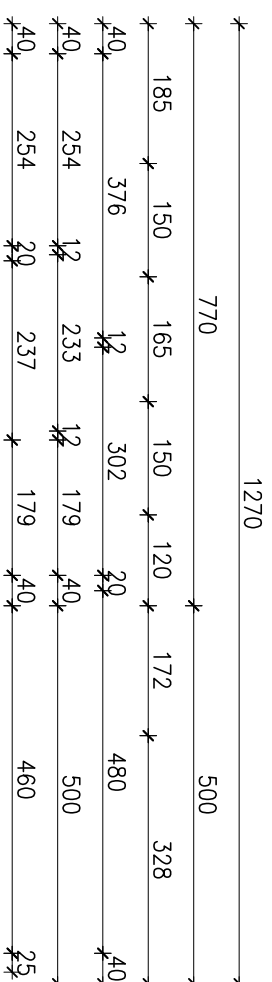

Nr	Nazwa pomieszczenia	Posadzka	Powierzchnia
11	wiatrołap	gres	5,00m <sup>2</sup>
12	korytarz	gres	9,22m <sup>2</sup>
13	kuchnia	gres	8,02m <sup>2</sup>
14	spizarnia	gres	2,78m <sup>2</sup>
15	pokój dzienny	panele podlog.	27,27m <sup>2</sup>
16	WC	gres	2,20m <sup>2</sup>
17	pokój	panele podlog.	11,28m <sup>2</sup>
18	pokój	panele podlog.	10,63m <sup>2</sup>
19	łazienka	gres	5,17m <sup>2</sup>
110	pom. gospodarcze	gres	6,80m <sup>2</sup>
111	pokój	panele podlog.	13,99m <sup>2</sup>
powierzchnia razem:			102,36m <sup>2</sup>

powierzchnia zabudowy: 140,97m<sup>2</sup>  
 powierzchnia w murach: 127,97m<sup>2</sup>

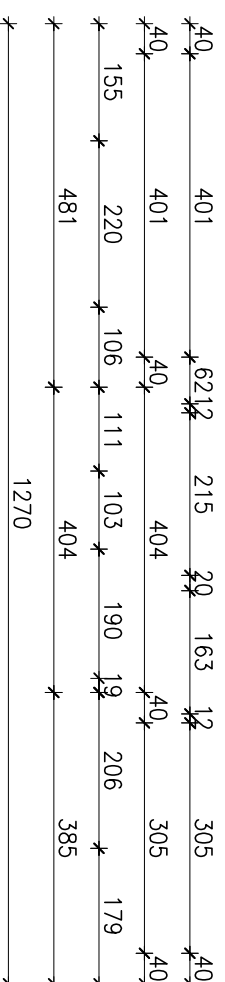

Objekt:		Budynek mieszkalny jednorodzinny		Data:	
Tytuł rysunku:		działka nr 398/16 obr. Siomki, gm. Wola Krzysztoporska		06.2023r.	
<b>RZUT PARTERU</b>					
Branża	Funkcja	Imię i nazwisko projektanta	Nr upraw.	Podpis	Nr rysunku:
architektura	projektant	mgr inż. arch. Ł. Wilczyński	34/R-7/KOIA/06		<b>1A</b>
Skala: 1:100					