



Szkic przedstawiający aktualne usytuowanie działek ewidencyjnych, punktów granicznych, konturów klasyfikacyjnych i użytków gruntowych

woj. łódzkie
pow. piotrkowski
gm. Wola Krzysztoporska
obr. Siomki
dz. 398/3

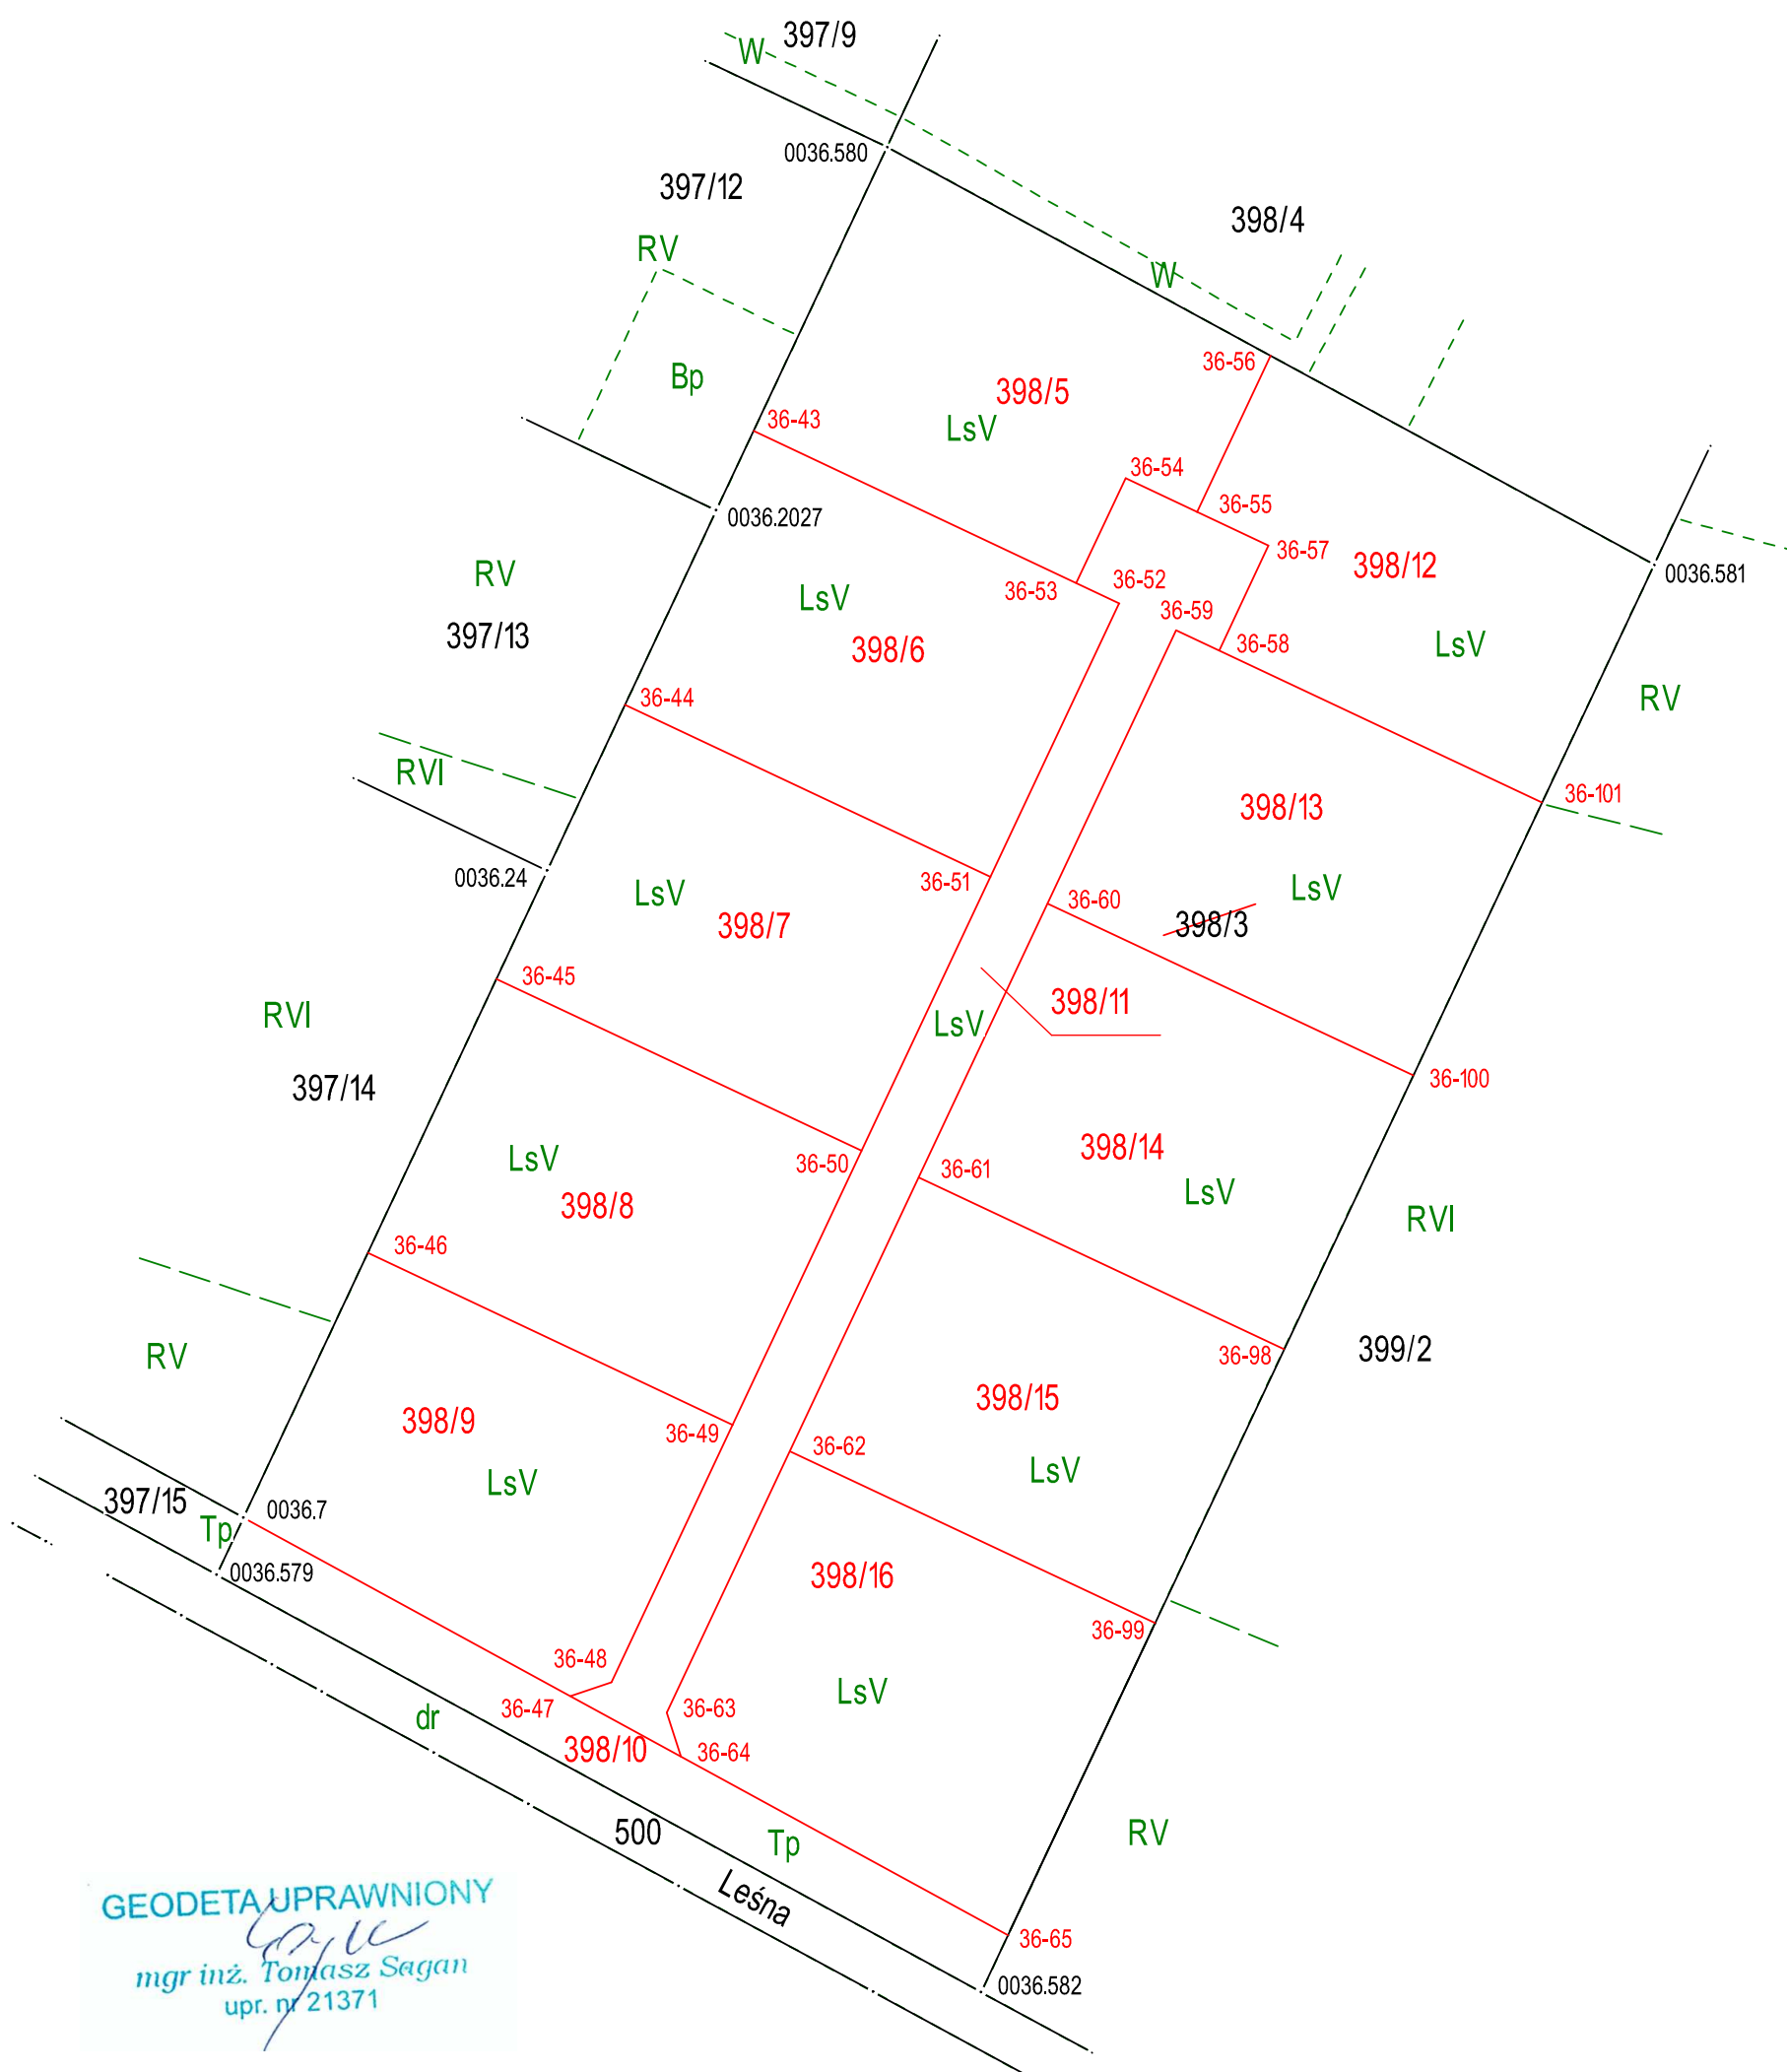

GEODETA UPRAWNIONY
mgr inż. Tomasz Sagan
upr. nr 21371

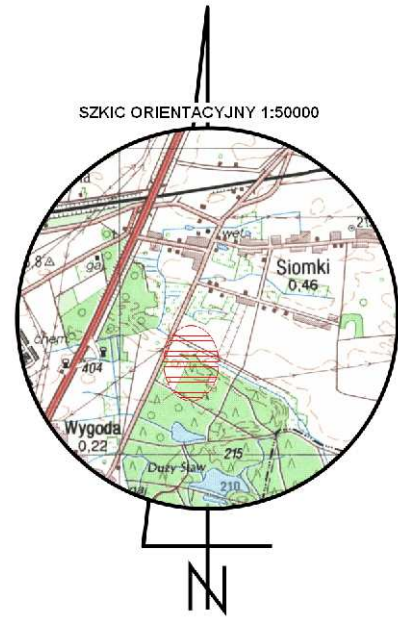

WYKAZ ZMIAN DANYCH EWIDENCYJNYCH


STAN DOTYCHCZASOWY							STAN NOWY						
Numer jednostki rejestrowej	Numer działki	Powierzchnia działki	Rodzaj użytku i klasa			Powierzchnia użytków i klas w działce (ha)	Numer KW	Numer działki	Powierzchnia działki	Rodzaj użytku i klasa			Powierzchnia użytków i klas w działce (ha)
			OFU	OZU	OZK					OFU	OZU	OZK	
G.344	398/3	1.23	Ls	Ls	V	1.23	PT1P/00117984/0	398/5	0.1101	Ls	Ls	V	0.1101
								398/6	0.1101	Ls	Ls	V	0.1101
								398/7	0.1101	Ls	Ls	V	0.1101
								398/8	0.1101	Ls	Ls	V	0.1101
								398/9	0.1101	Ls	Ls	V	0.1101
								398/10	0.0496	Tp	-	-	0.0496
								398/11	0.0871	Ls	Ls	V	0.0871
								398/12	0.1000	Ls	Ls	V	0.1000
								398/13	0.1099	Ls	Ls	V	0.1099
								398/14	0.1101	Ls	Ls	V	0.1101
								398/15	0.1101	Ls	Ls	V	0.1101
								398/16	0.1204	Ls	Ls	V	0.1204
								Ogółem	1.2377				

Powierzchnia słownie: jeden hektar dwa tysiące trzysta siedemdziesiąt siedem metrów kwadratowych

Uwagi: Różnica w powierzchni wynika ze zmiany dokładności obliczeń.

Dz. 398/10 będzie stanowiła poszerzenie drogi gminnej – ul. Leśnej.

Dz. 398/11 będzie stanowiła wewnętrzny ciąg komunikacyjny zapewniający dostęp dz. 398/5, 398/6, 398/7, 398/8, 398/12, 398/13, 398/14, 398/15 do drogi publicznej - ul. Leśnej.

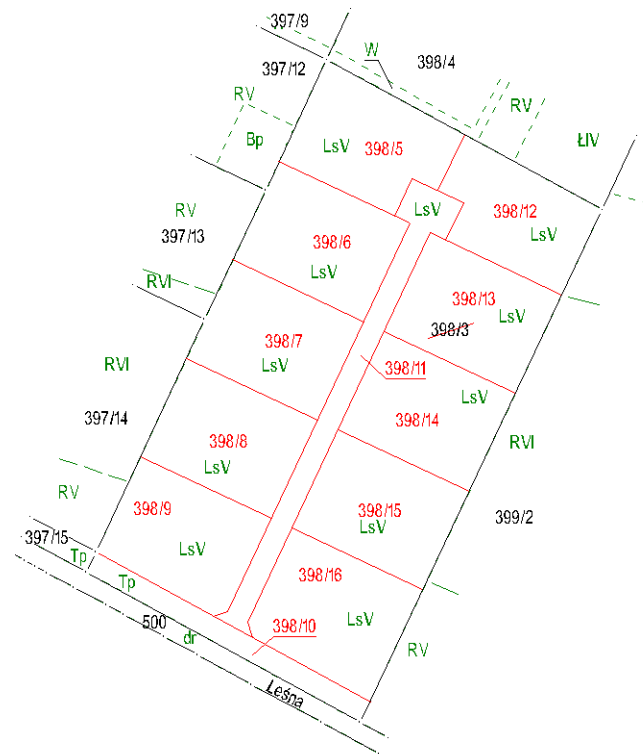

Miejscowość: **Siomki**

Jednostka ewidencyjna:
101010_2 Wola Krzysztoporska
Obręb ewidencyjny: 0036 Siomki
Ul. Leśna 3
Dz. 398/3
KW PT1P/00117984/0

Mapa z projektem podziału nieruchomości
skala 1:2000

Nr GBR.6641.1.62.2021

SA-Geo Usługi Geodezyjne, Kartograficzne
Systemy Informacji Przestrzennej
97-300 Piotrków Tryb., Al. 3-go Maja 6/19
NIP 771-259-55-65 REGON 100434698
tel. 44 647 47 46 kom. 602 440 266
biuro@sa-geo.pl

GEODETA UPRAWNIONY

mgr inż. Tomasz Sagan
upr. nr 21371

Piotrków Tryb., dn. 23.11.2021 r.