# PROJEKT ZAGOSPODAROWANIA TERENU

## Siomki, ul. Leśna, gm. Wola Krzysztoporska

## SKALA 1:500

Woj.: łódzkie
Pow : piotrkowski
Gmina: 101010_2 Wola Krzysztoporska
Obręb: 0036 Siomki
Działka: 398/9 ,398/11, 398/16
Nr zgłoszenia: GBR.6642.1.1292.2023

MAPA DLA CELÓW PROJEKTOWYCH 1:500

1. Osnowa: układ współrzędnych 2000/21
2. Poziom odniesienia: Kronsztadt 60
3. Imię i nazwisko oraz numer uprawnień zawodowych kierownika prac geodezyjnych: Wł. Cieślik 13770 (zakres 1,2)
4. Wykonana w 2023r na podstawie map syt-wys 1:500 i pomiaru uzupełniającego

Zakres opracowania: - - - - - - - - -

Mapa aktualna na dzień

Nie wyklucza się istnienia w trenie innych nie wykazanych na niniejszej mapie urządzeń podziemnych, które nie były zgłoszone do inwentaryzacji. Mapa do celów projektowych została wykonana bez ustalenia obciążeń gruntowych wynikających z ust.4 par 80 Rozporządzenia Ministra Spraw Wewnętrznych i Administracji w sprawie standardów technicznych wykonywania geodezyjnych pomiarów sytuacyjnych i wysokościowych (Dziennik Ustaw Nr 263 poz. 1572)

| | |
|---|---|
| Oświadczam, że niniejszy dokument został opracowany w wyniku prac geodezyjnych i kartograficznych, w wyniku których powstał niniejszy dokument i uzyskał pozytywny wynik weryfikacji. Jestem świadomy odpowiedzialności karnej za złożenie fałszywych oświadczeń. | |
| Identyfikator zgłoszenia pracy geodezyjnej | GBR.6642.1.1292.2023 |
| Organ służby geodezyjnej, który otrzymał zgłoszenie | STAROSTA POWIATU PIOTRKOWSKIEGO |
| Wykonawca prac geodezyjnych | Biuro Usług Geodezyjnych AWA-GEO s.c. 97-300 Piotrków Trybunalski, ul. Słowackiego 87/89 |
| Nr oraz data sporządzenia dokumentu zawierającego wynik pozytywnej weryfikacji | OPN P.1010.2023.1492 z dn. 24.05.2023r. |
| Imię i nazwisko oraz nr uprawnień zawodowych kierownika prac | geodeta uprawniony: Włodzimierz Cieślik |

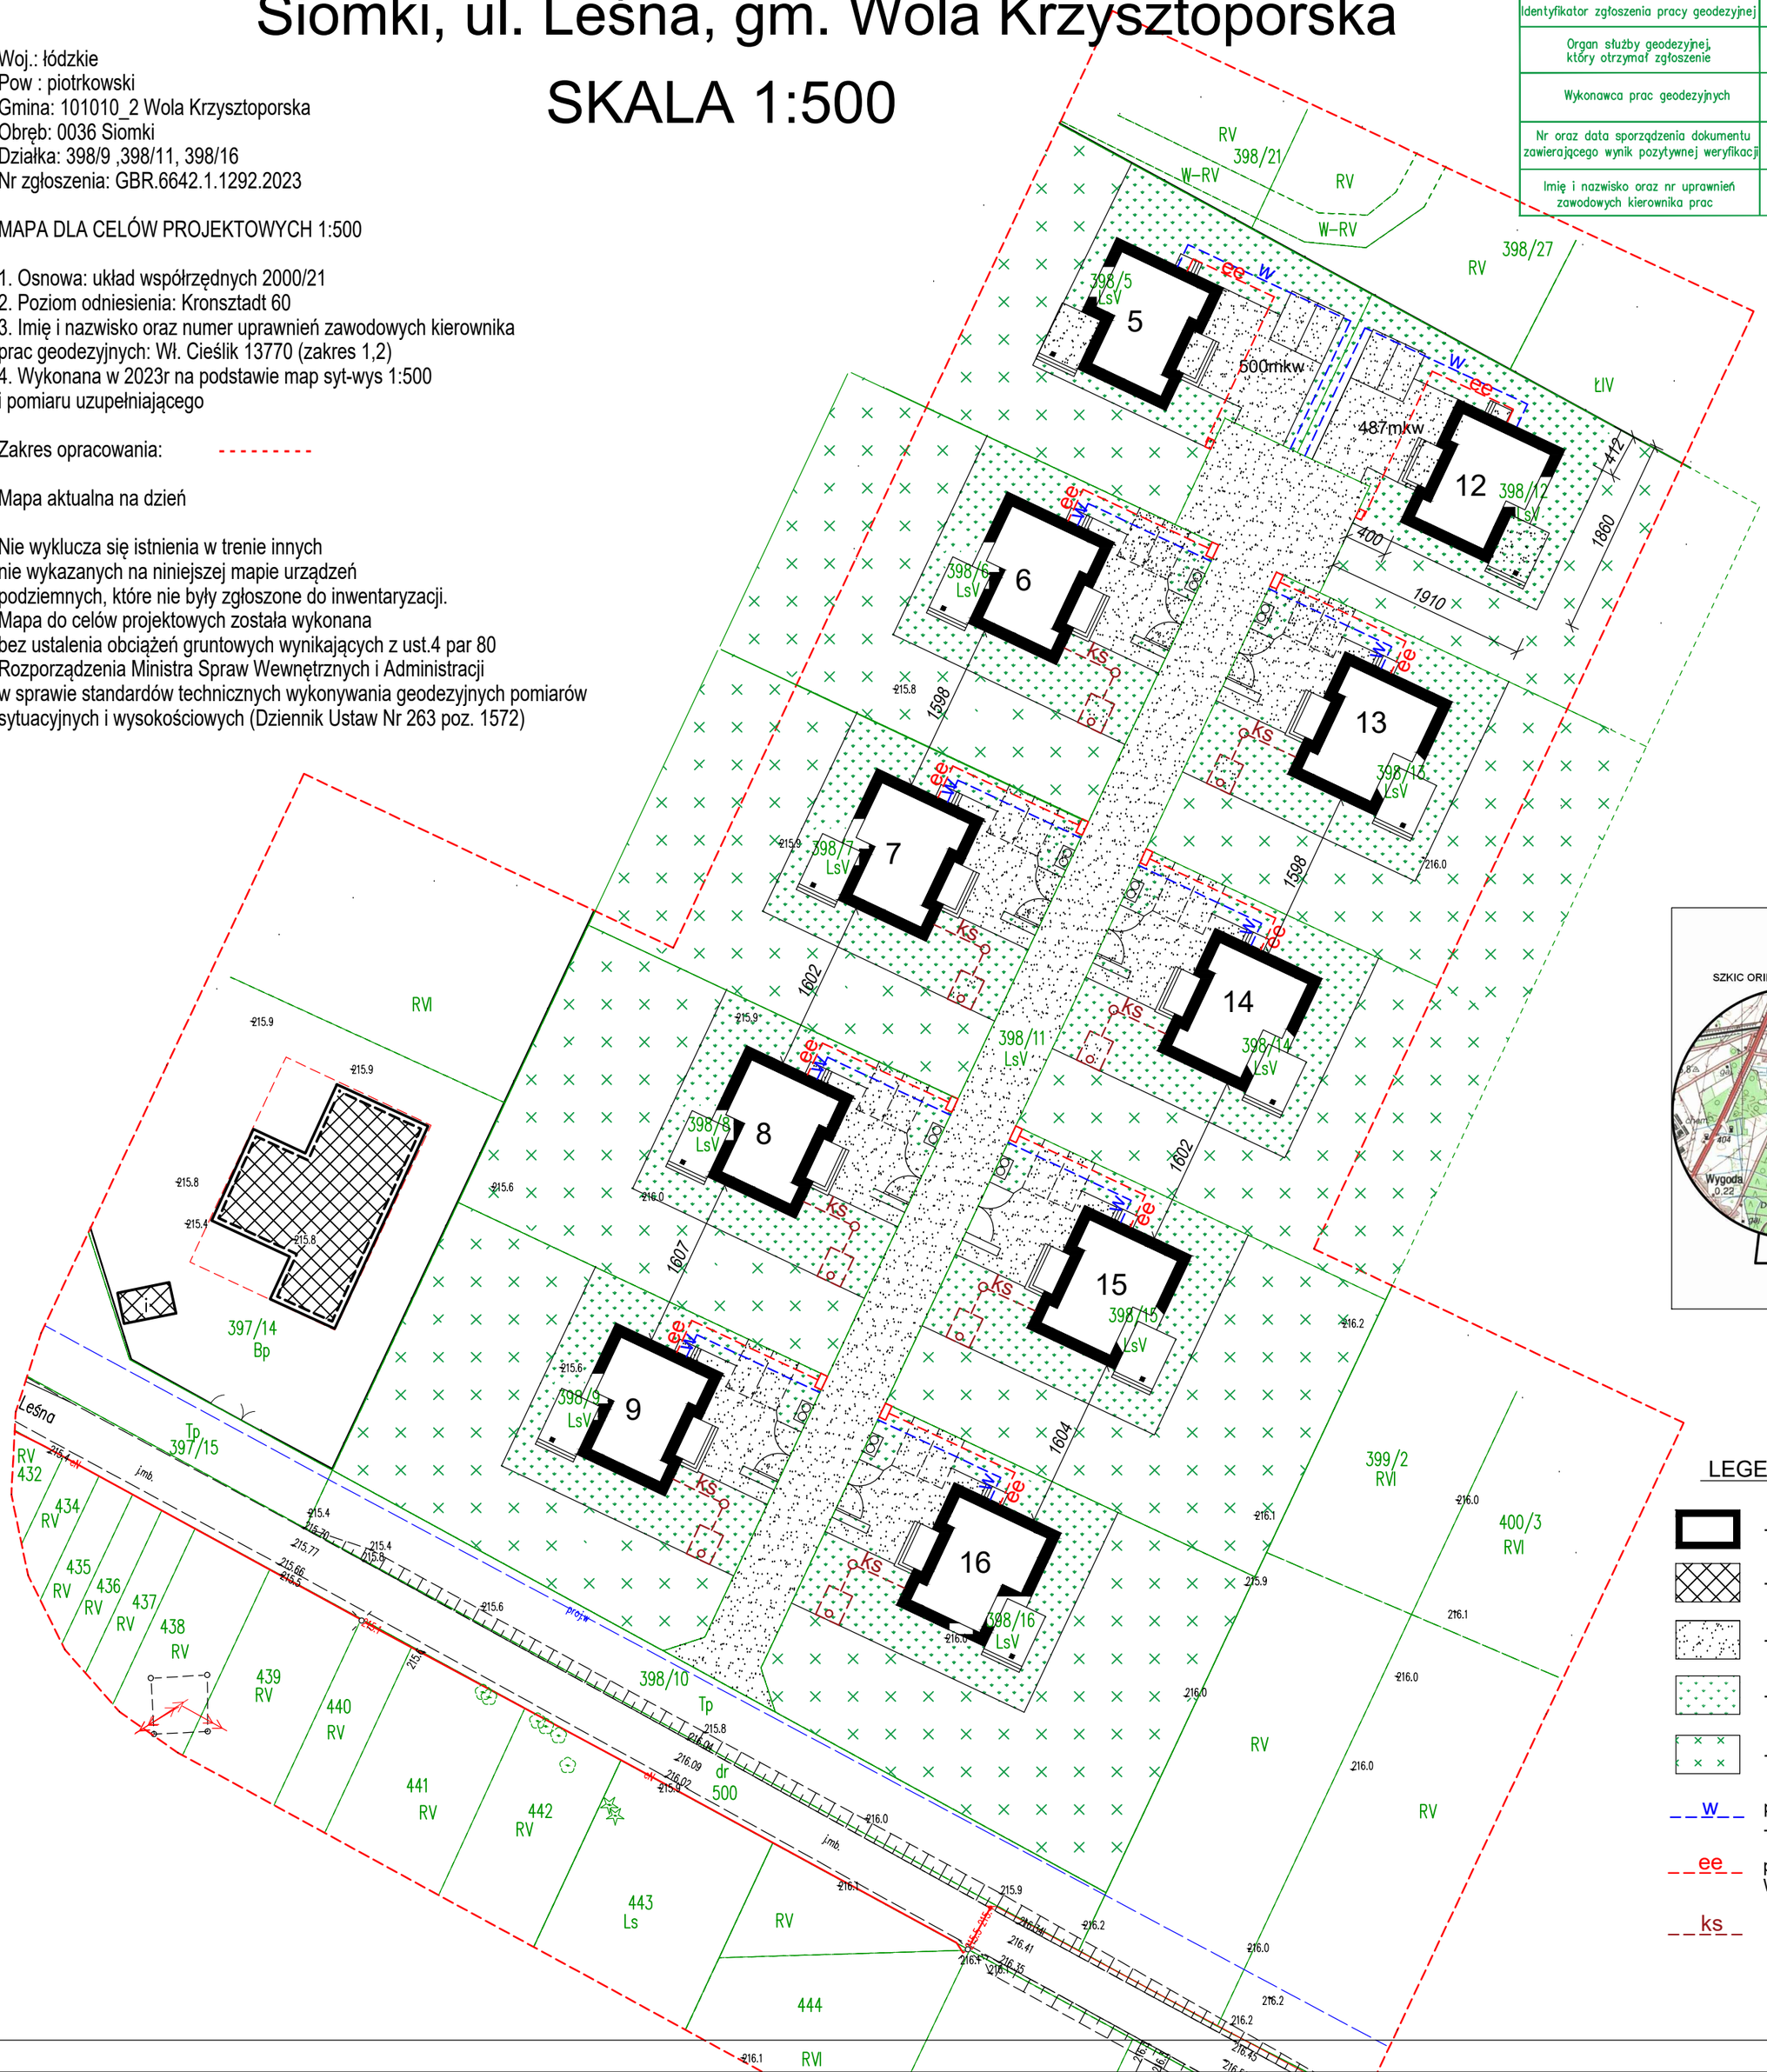


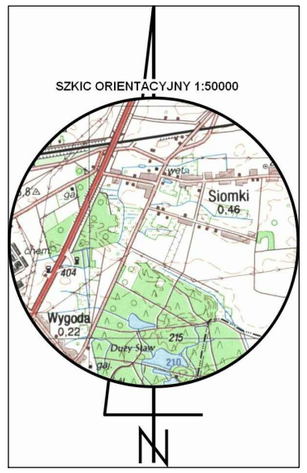


LEGENDA:

- BUDYNEK PROJEKTOWANY
- BUDYNEK ISTNIEJĄCY
- DOJAZDY I DOJŚCIA
- TERENY ZIELONE
- TEREN LEŚNY

w — proj. przyłącze wodociągowe - wg odrębnego opracowania

ee — proj. przyłącze elektroenergetyczne WLZ wg odrębnego opracowania

ks — proj. instalacja kanalizacyjna - wg odrębnego opracowania